


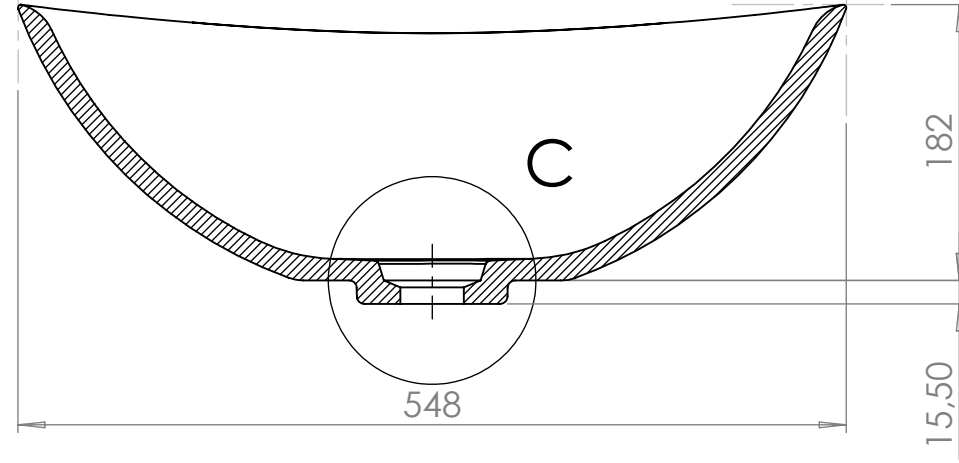



B R E C O R O

PRZEKRÓJ A-A





SZCZEGÓŁ C

SKALA 2:5

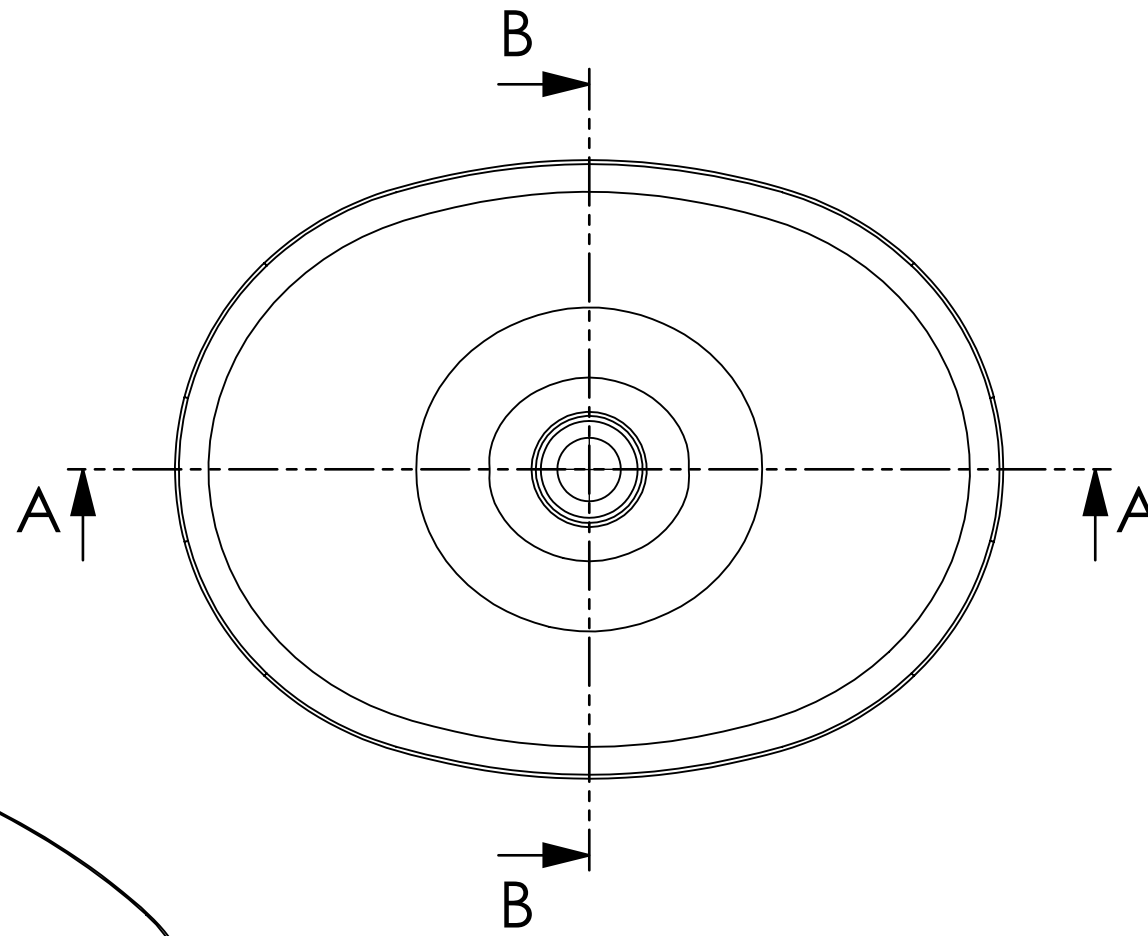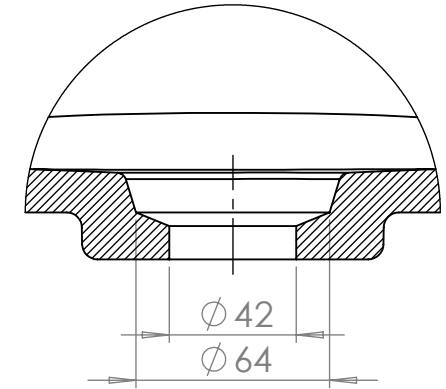



PRZEKRÓJ B-B

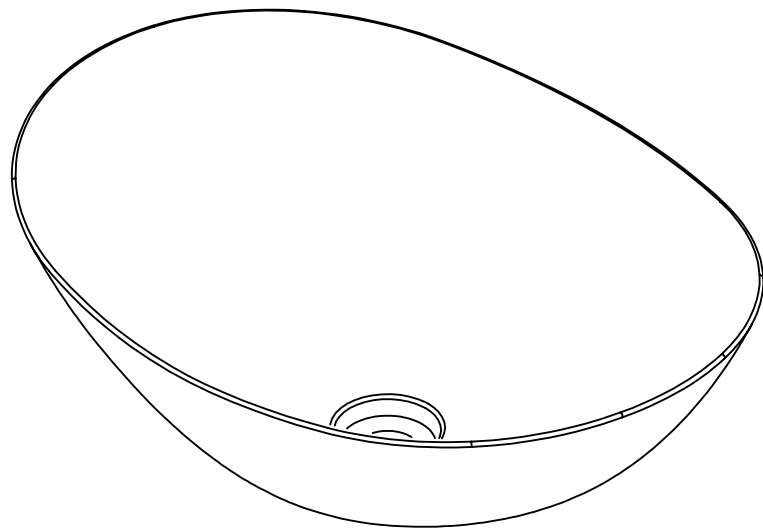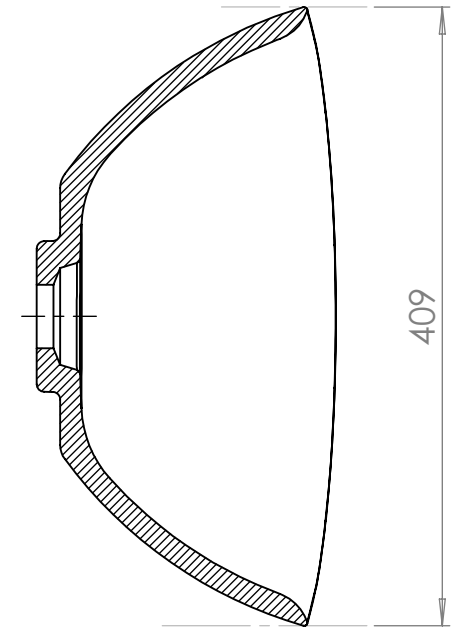





BRECORO

PRZEKRÓJ A-A
SKALA 1:10

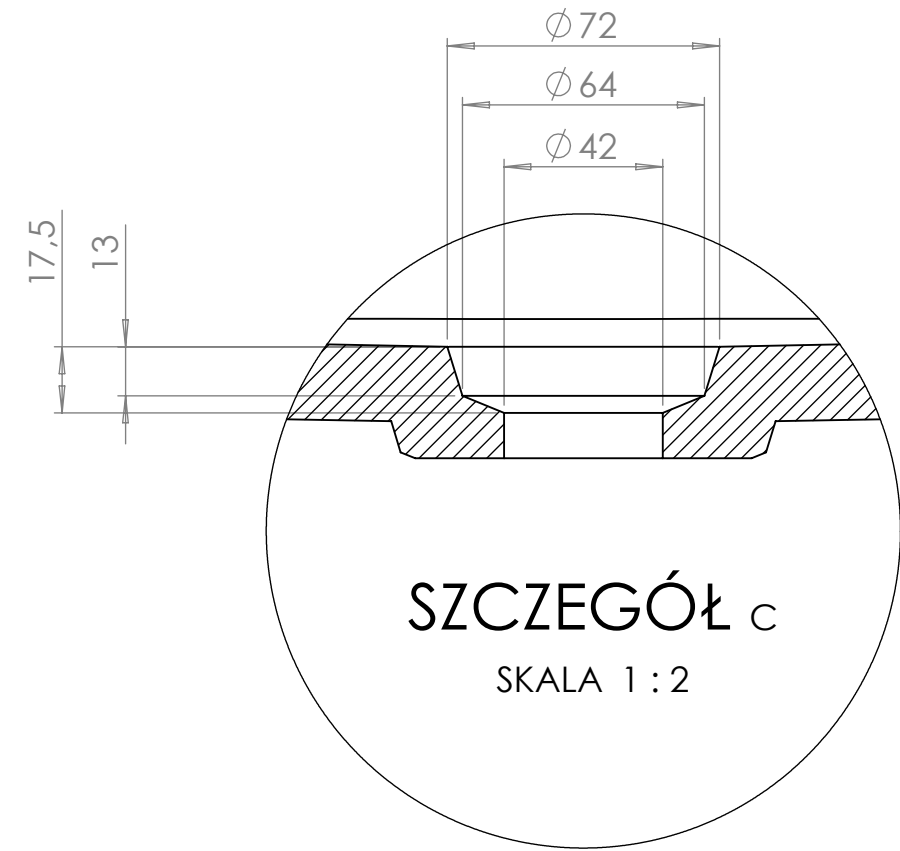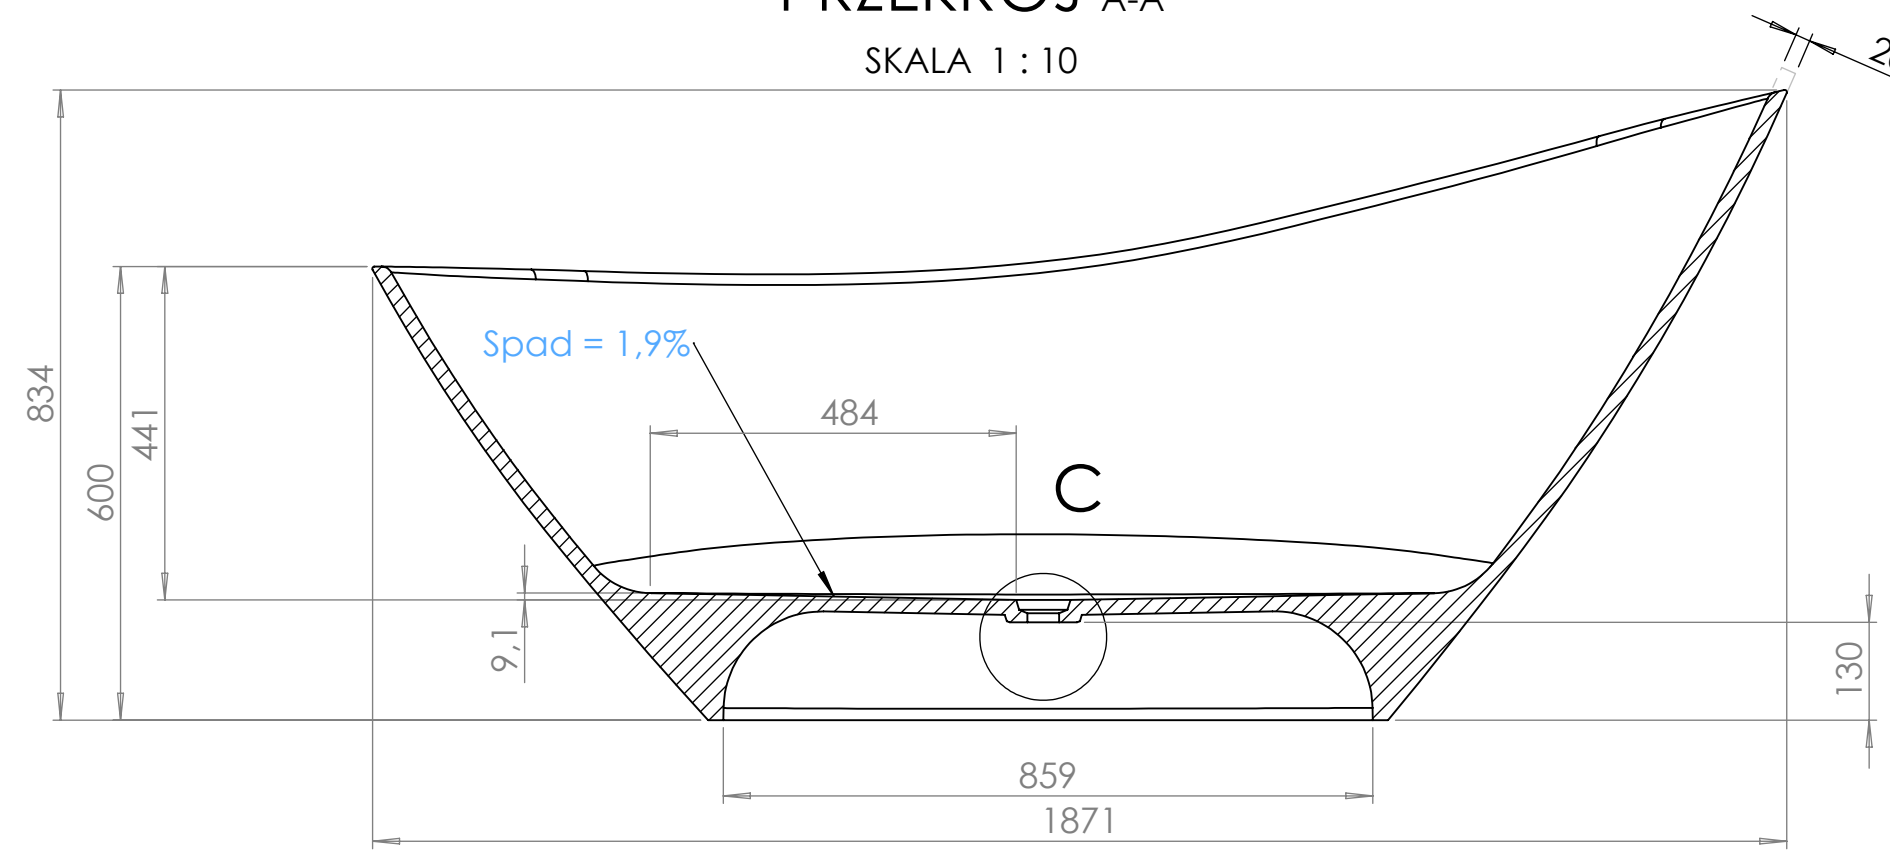

SZCZEGÓŁ C
SKALA 1:2

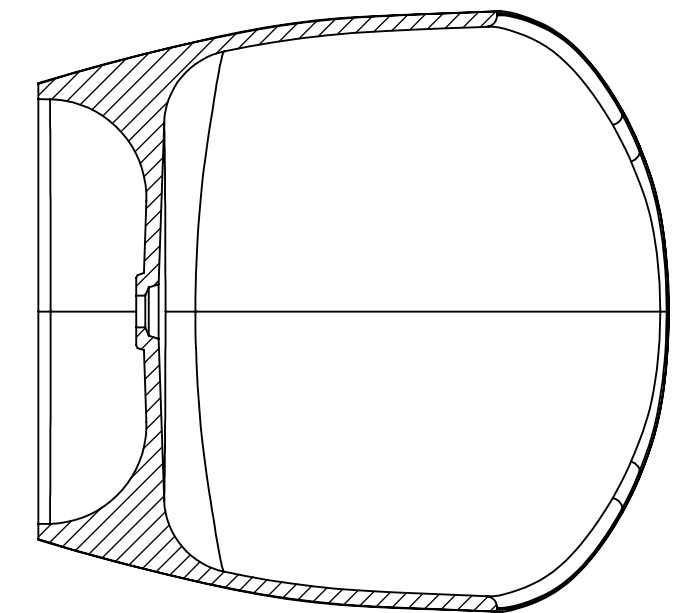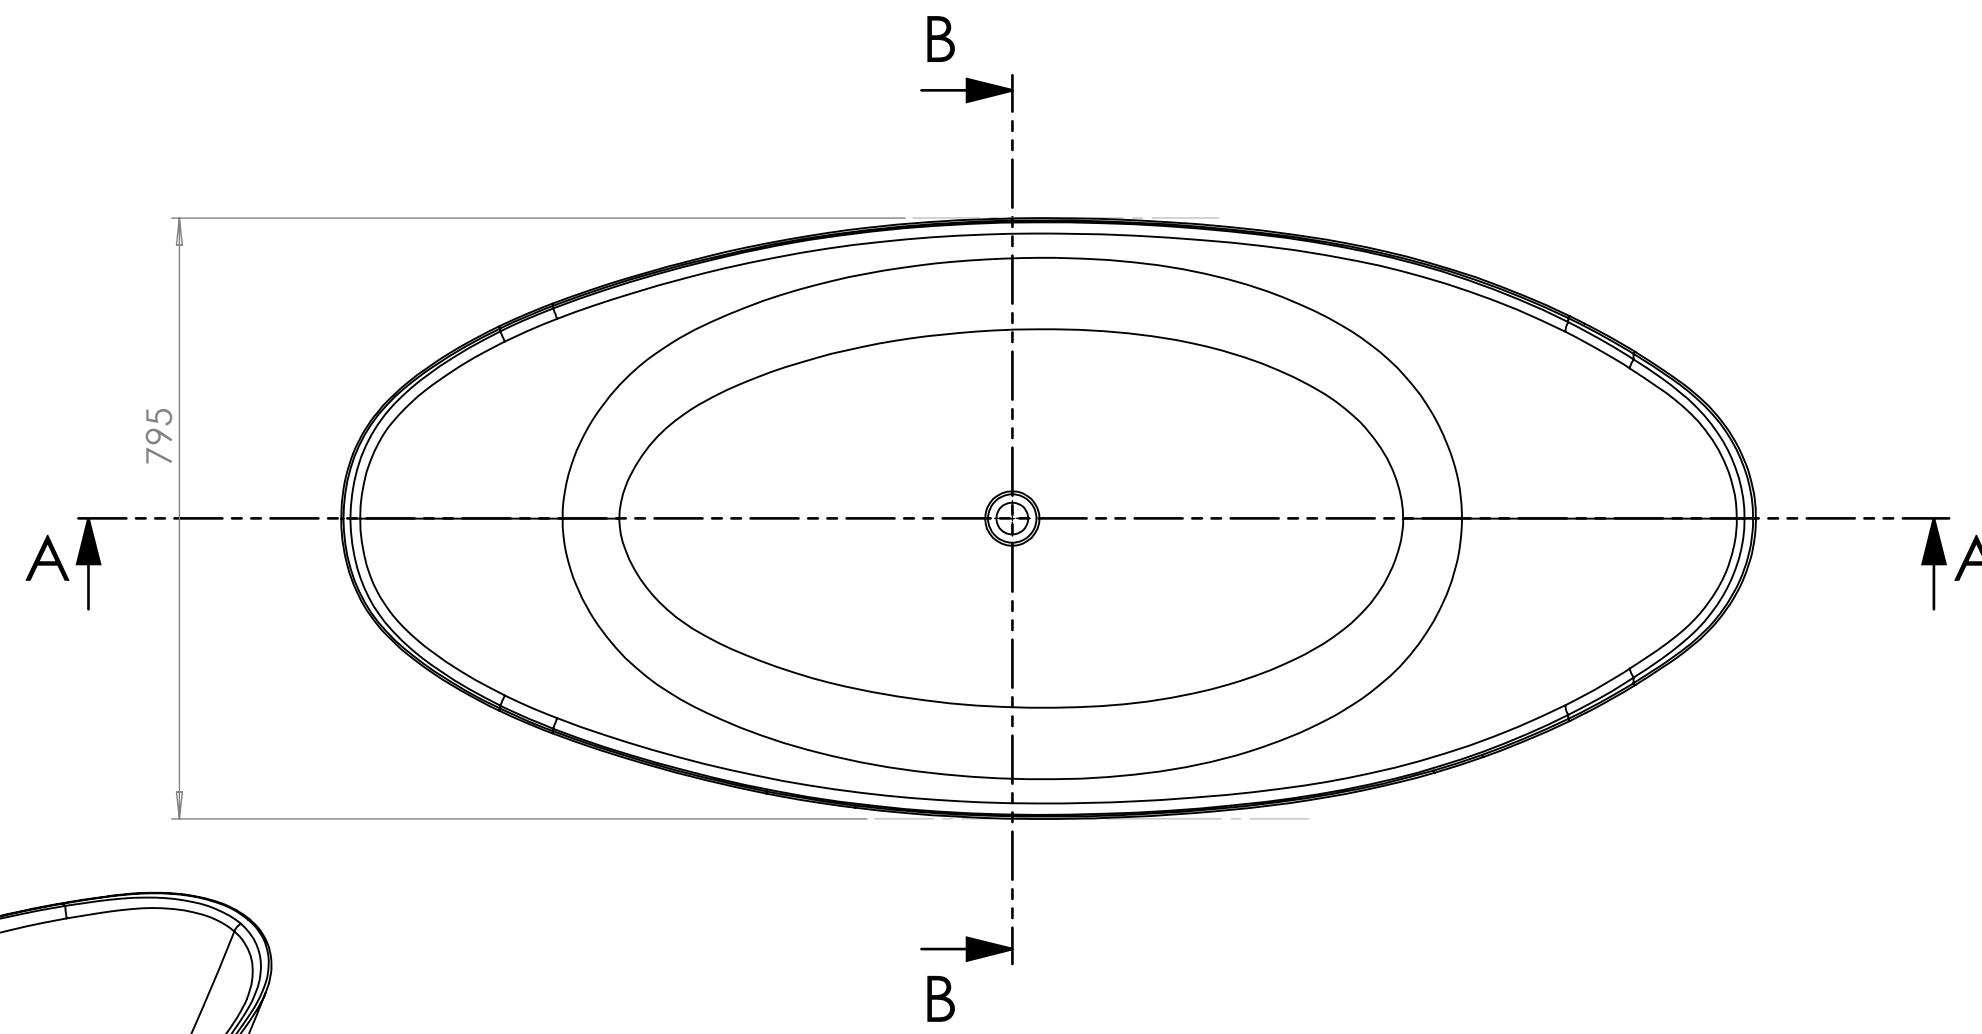

PRZEKRÓJ B-B
SKALA 1:10

