


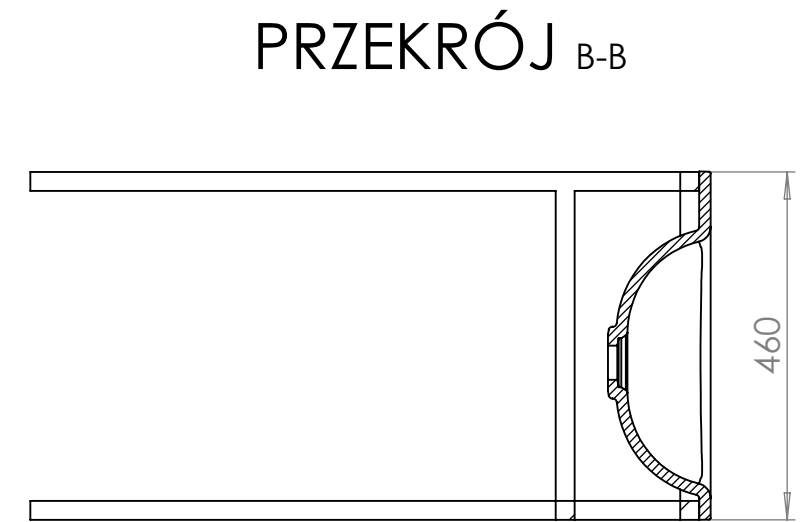
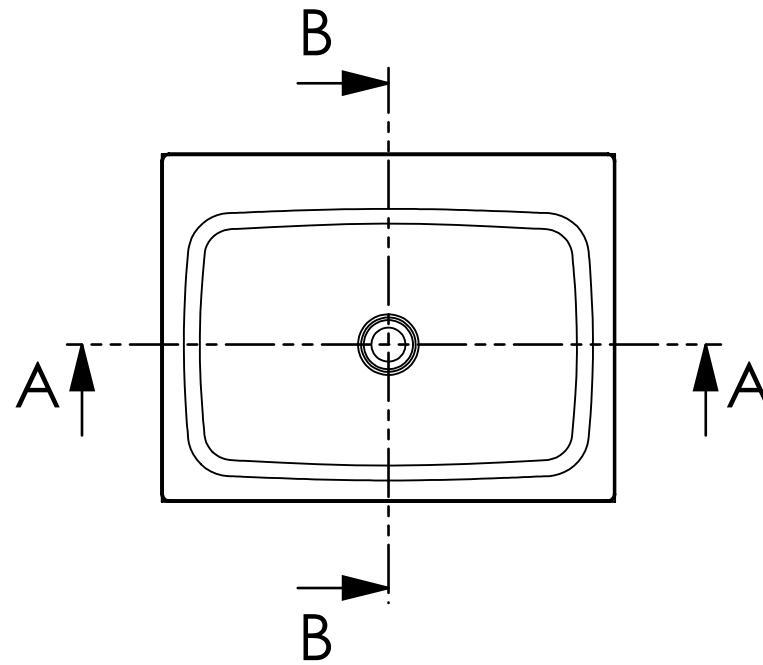


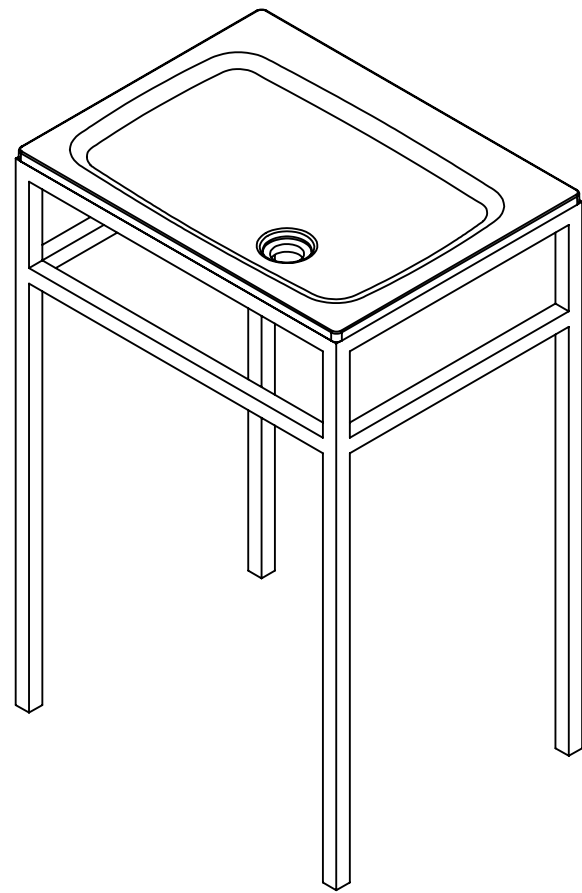


BRECORO

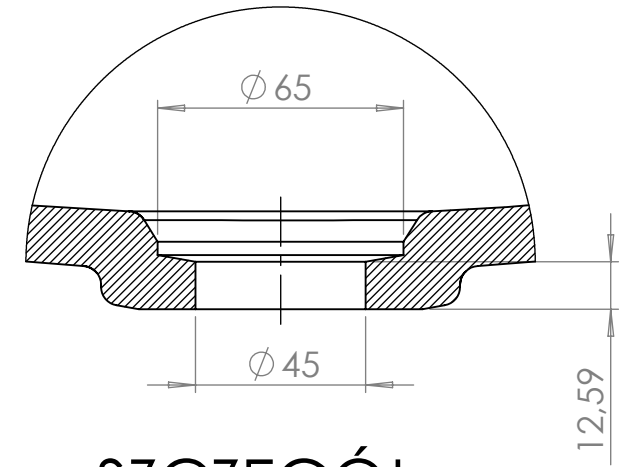


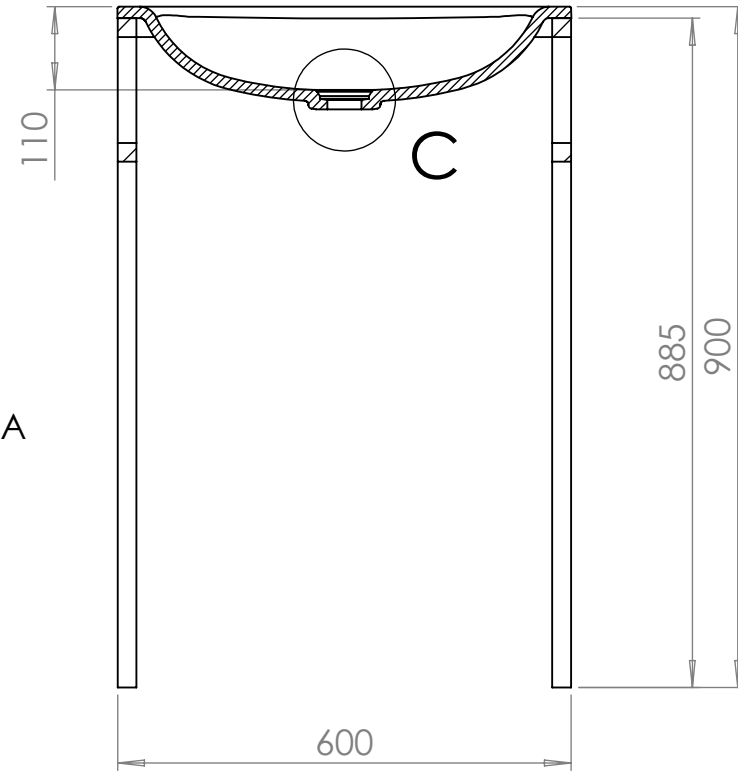


BRECORO

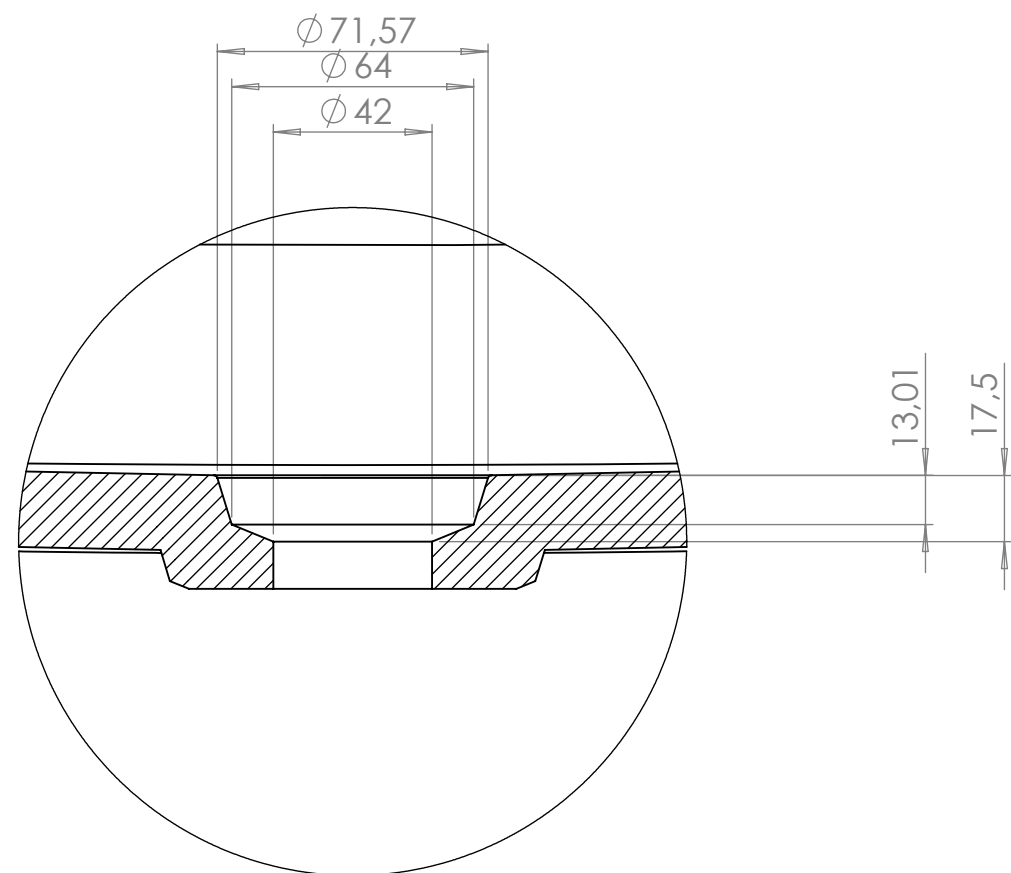

SZCZEGÓŁ C
SKALA 1:2

PRZEKRÓJ A-A
SKALA 1:10

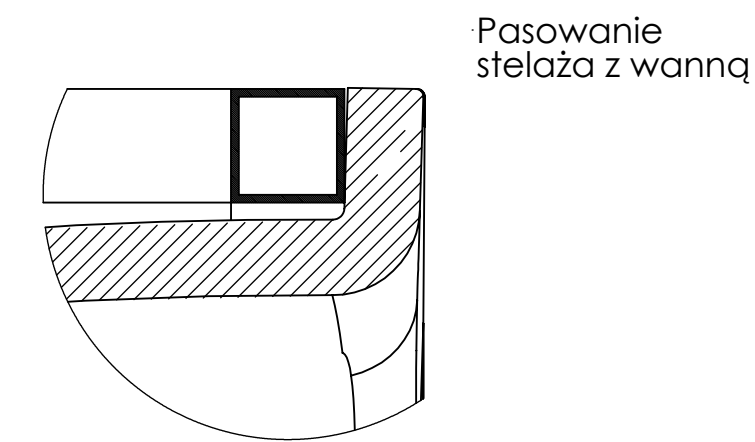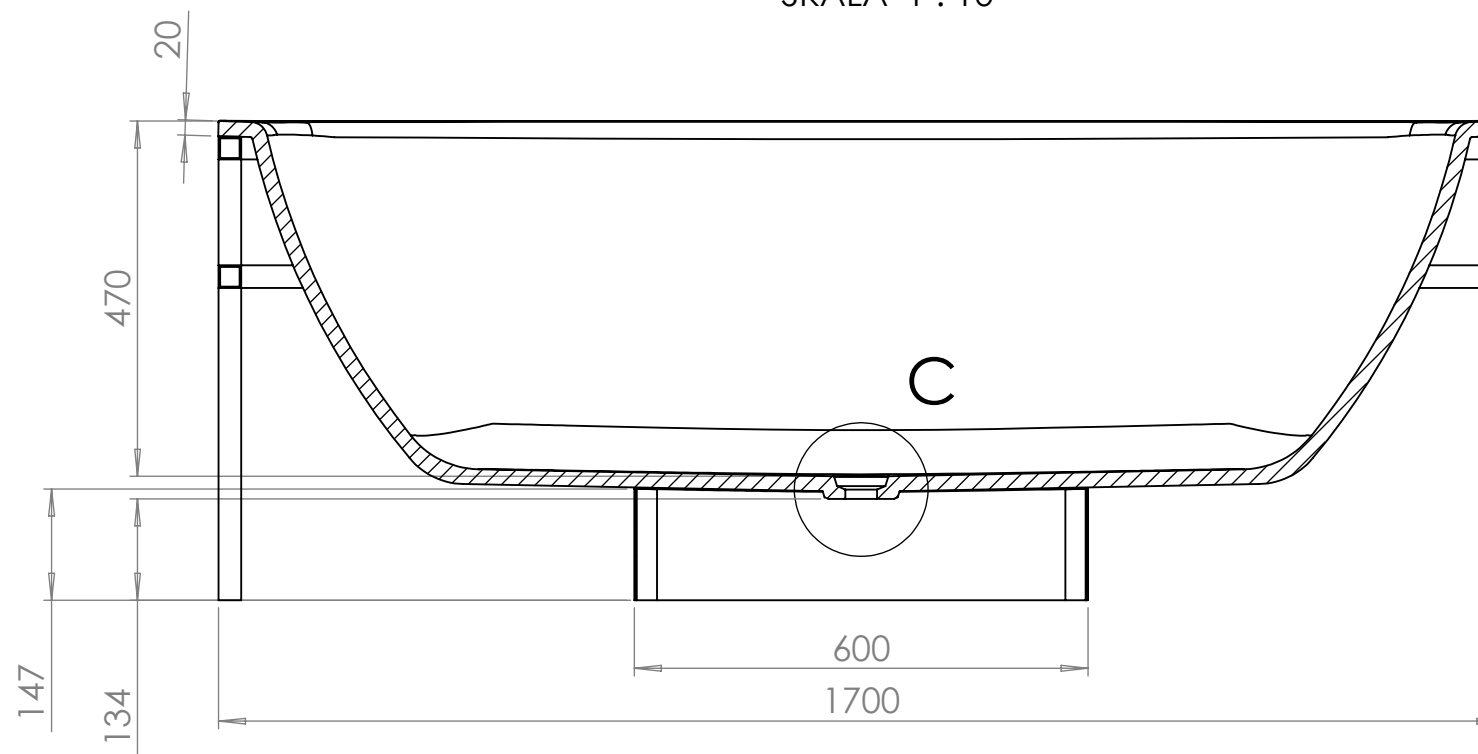

SZCZEGÓŁ D
SKALA 1:2

PRZEKRÓJ B-B
SKALA 1:10

